



PLANTA TÉRREA - BARRACÃO COMERCIAL
 ÁREA: 321,91 m²
 ESC.: 1:50

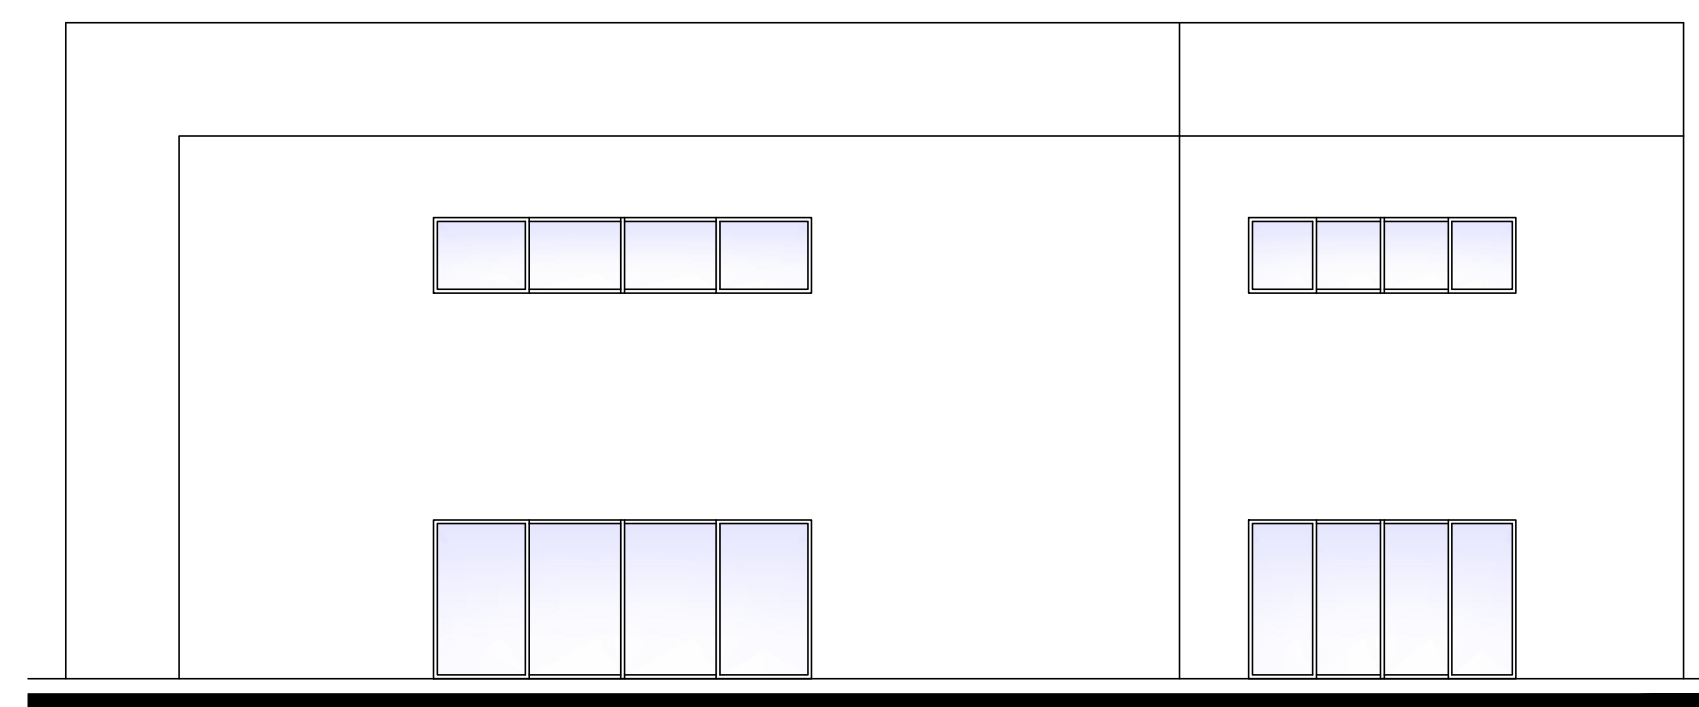

ELEVAÇÃO FRONTAL
 ESC.: 1:50

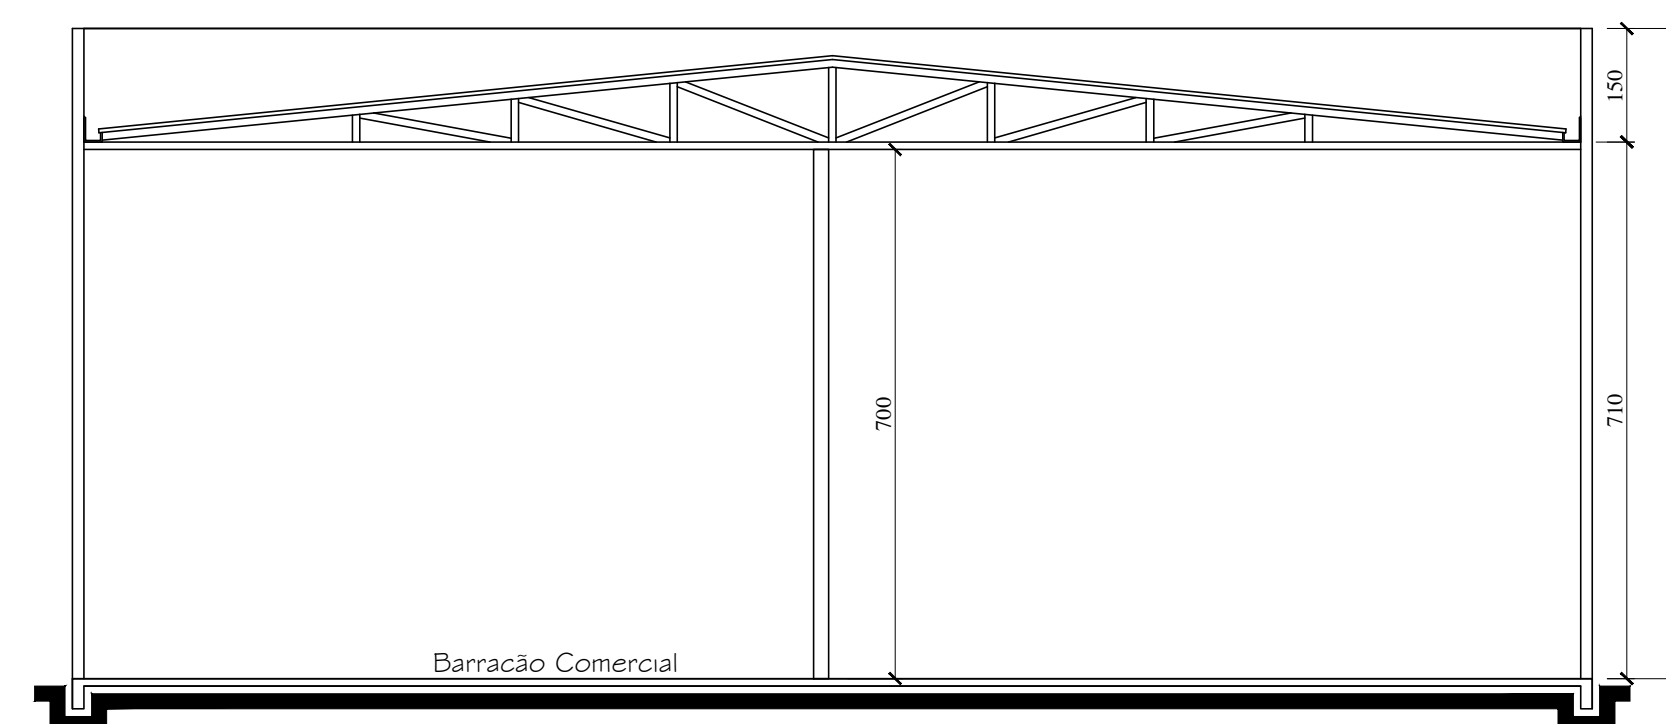

CORTE AA
 ESC.: 1:50

<p>Projeto Arquitetônico - Elétrico - Hidráulico - Estrutural Interior - Execução de obra - Licenciamento/Incorporações</p> <p>(11) 98868-5065 (11) 97855-5541 jonescosta@gmail.com</p>	OBRA CONSTRUÇÃO DE UM CONDOMÍNIO COMERCIAL EM ALVENARIA COM 01 PAVIMENTO	PROPRIETÁRIO HÉLIO MILANI	ASSINATURA:
	REFERENTE PLANTA BAIXA - CORTES - ELEVAÇÃO UNIDADE 05	ESCALA: INDICADA DATA: 03/05/2021	PROJ. ARQUITETÔNICO FÁBIO JONES MORGENSTERN - CREA 155.413/D - PR
RESPONSÁVEL TÉCNICO FÁBIO JONES MORGENSTERN - CREA 155.413/D - PR	ASSINATURA:	ARQUIVO: ARQ PRANCHA:	04 /04